


# ISTITUTO PROFESSIONALE DI STATO PER I SERVIZI ALBERGHIERI E DELLA RISTORAZIONE

LOC. CANTINA -SAPRI (SA)

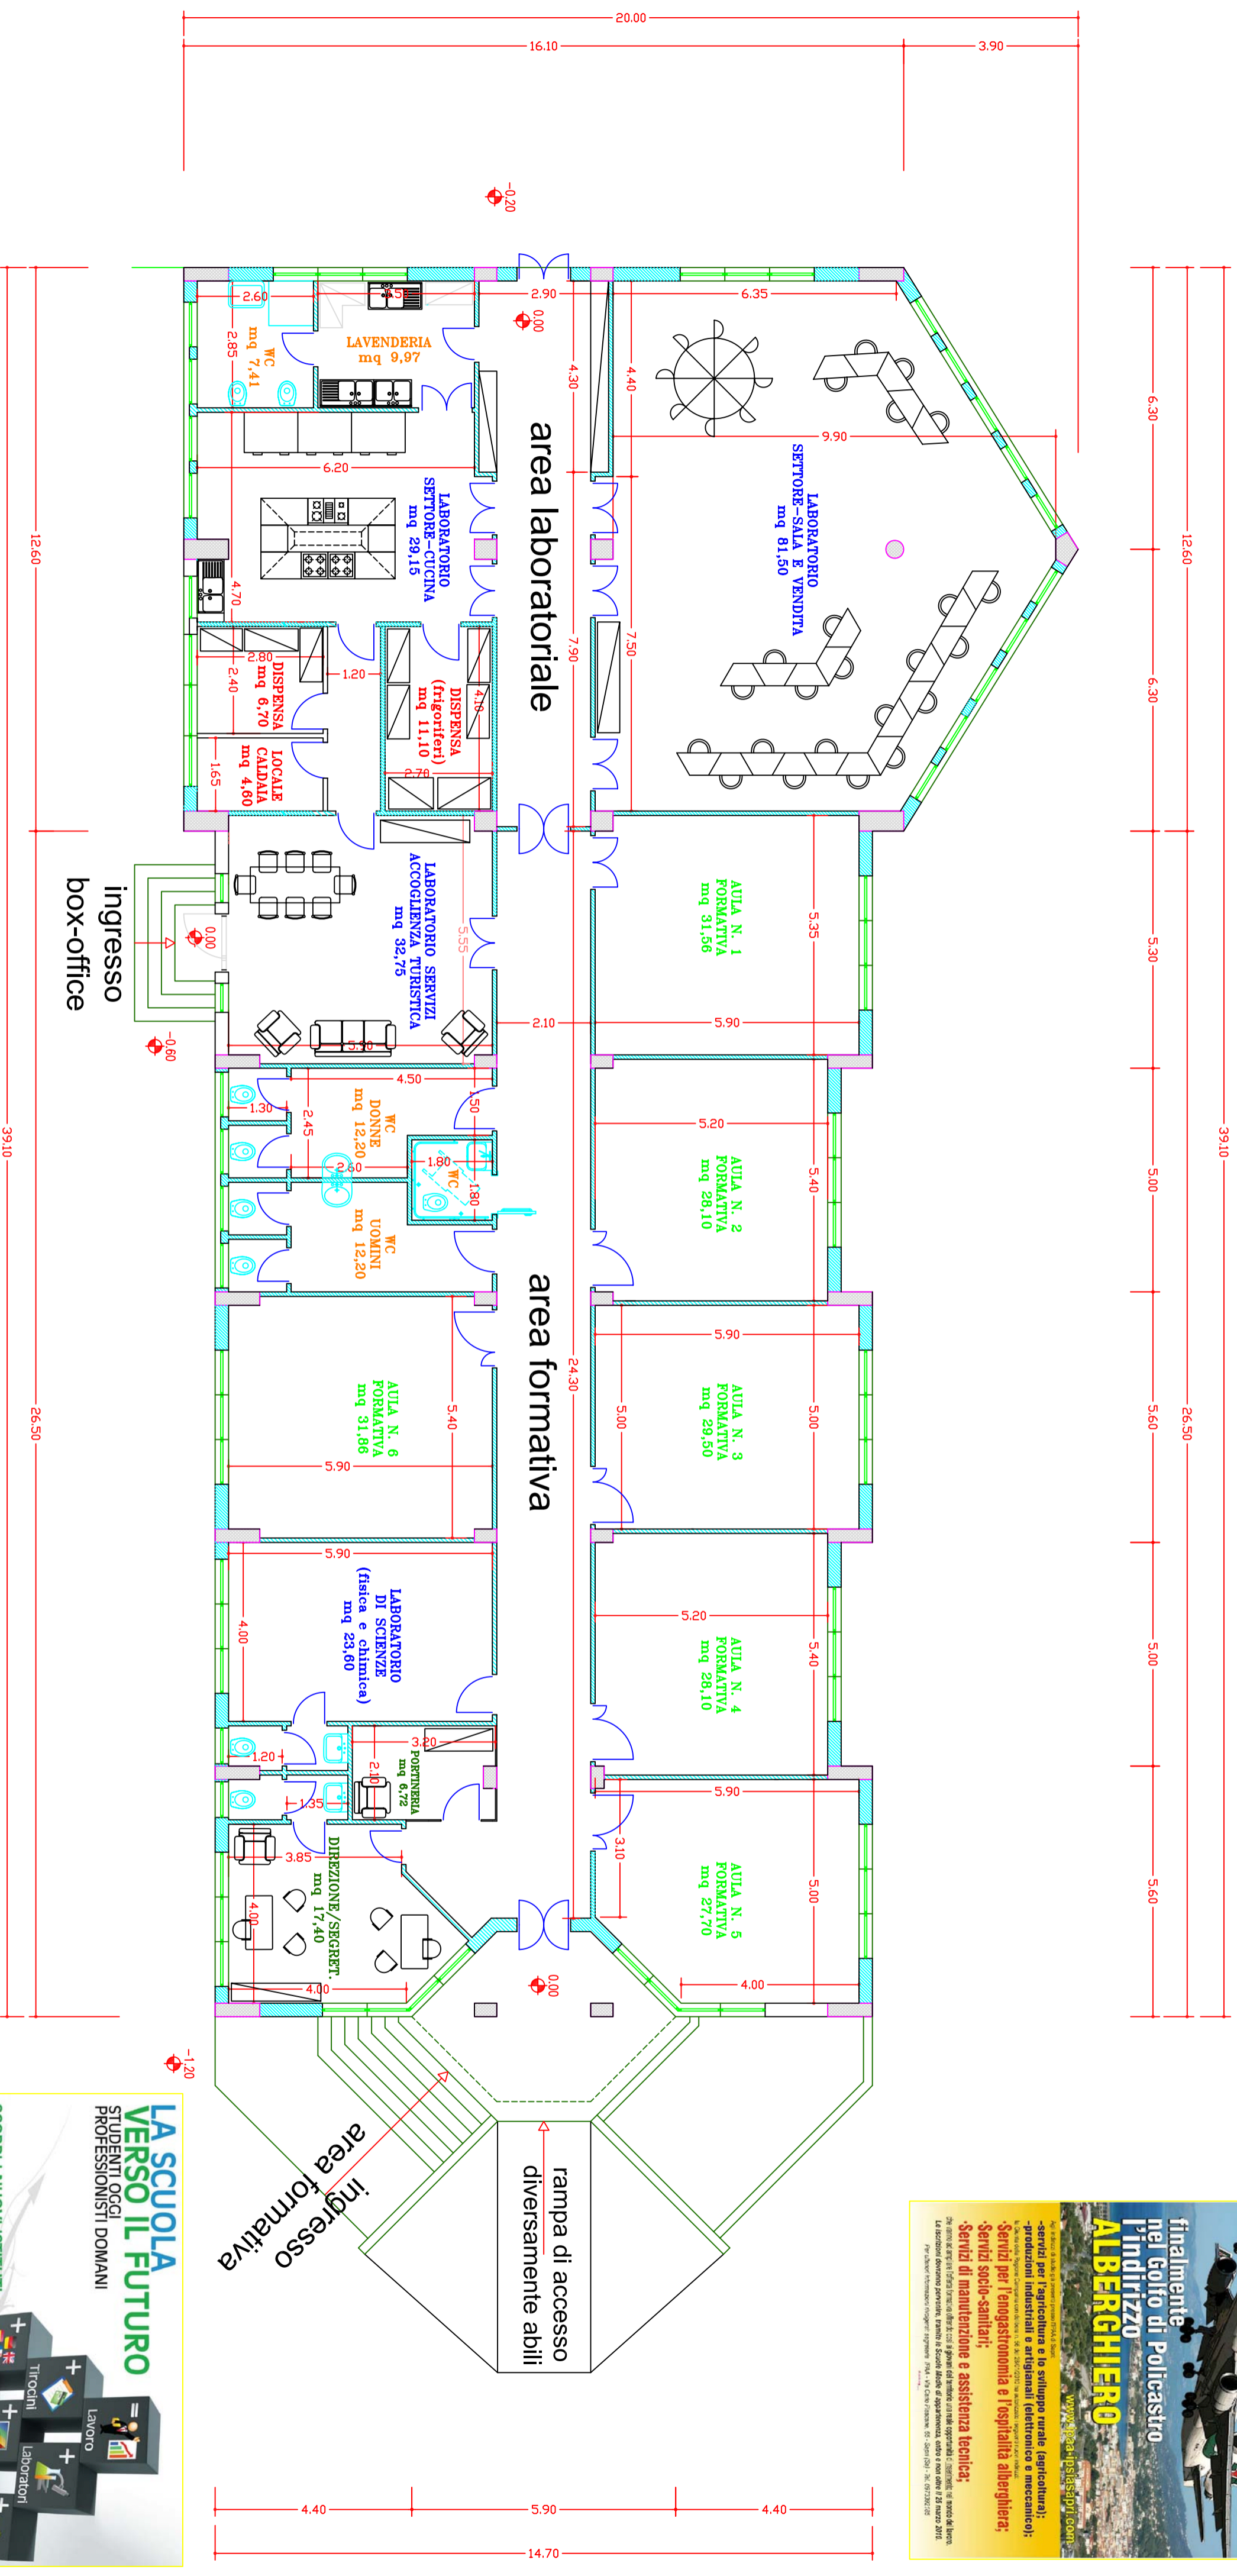

## PIANTA PIANO RIALZATO - progetto di massima

scala 1:100

**Il Polo Professionale di STATO I.P.A.A. Sapri DECOLLA**

finalmente nel golfo di Policastro l'indirizzo **ALBERGHIERO**

[www.iipa-sapri.it](http://www.iipa-sapri.it)

servizi per l'artigianato e lo sviluppo rurale (agricoltura);  
- produzioni industriali e artigianali (elettronica e meccanica);  
- Servizi per l'enogastronomia e l'ospitalità alberghiera;  
- Servizi socio-sanitari;  
- Servizi di manutenzione e assistenza tecnica;

La scuola è un polo di eccellenza che si avvale del supporto di prestigiosi e qualificati docenti. Le attrezzature sono moderne, complete e aggiornate, e sono a disposizione di tutti gli studenti. Per informazioni rivolgetevi al nostro ufficio di indirizzo.

**LA SCUOLA VERSO IL FUTURO**  
STUDENTI OGGI PROFESSIONISTI DOMANI

SCOPRI I NUOVI ISTITUTI PROFESSIONALI

Lingue  
Tirocini  
Laboratori  
Informatica  
Scienze  
Lavoro